CIDADE DE MUNDO NOVO - GO.

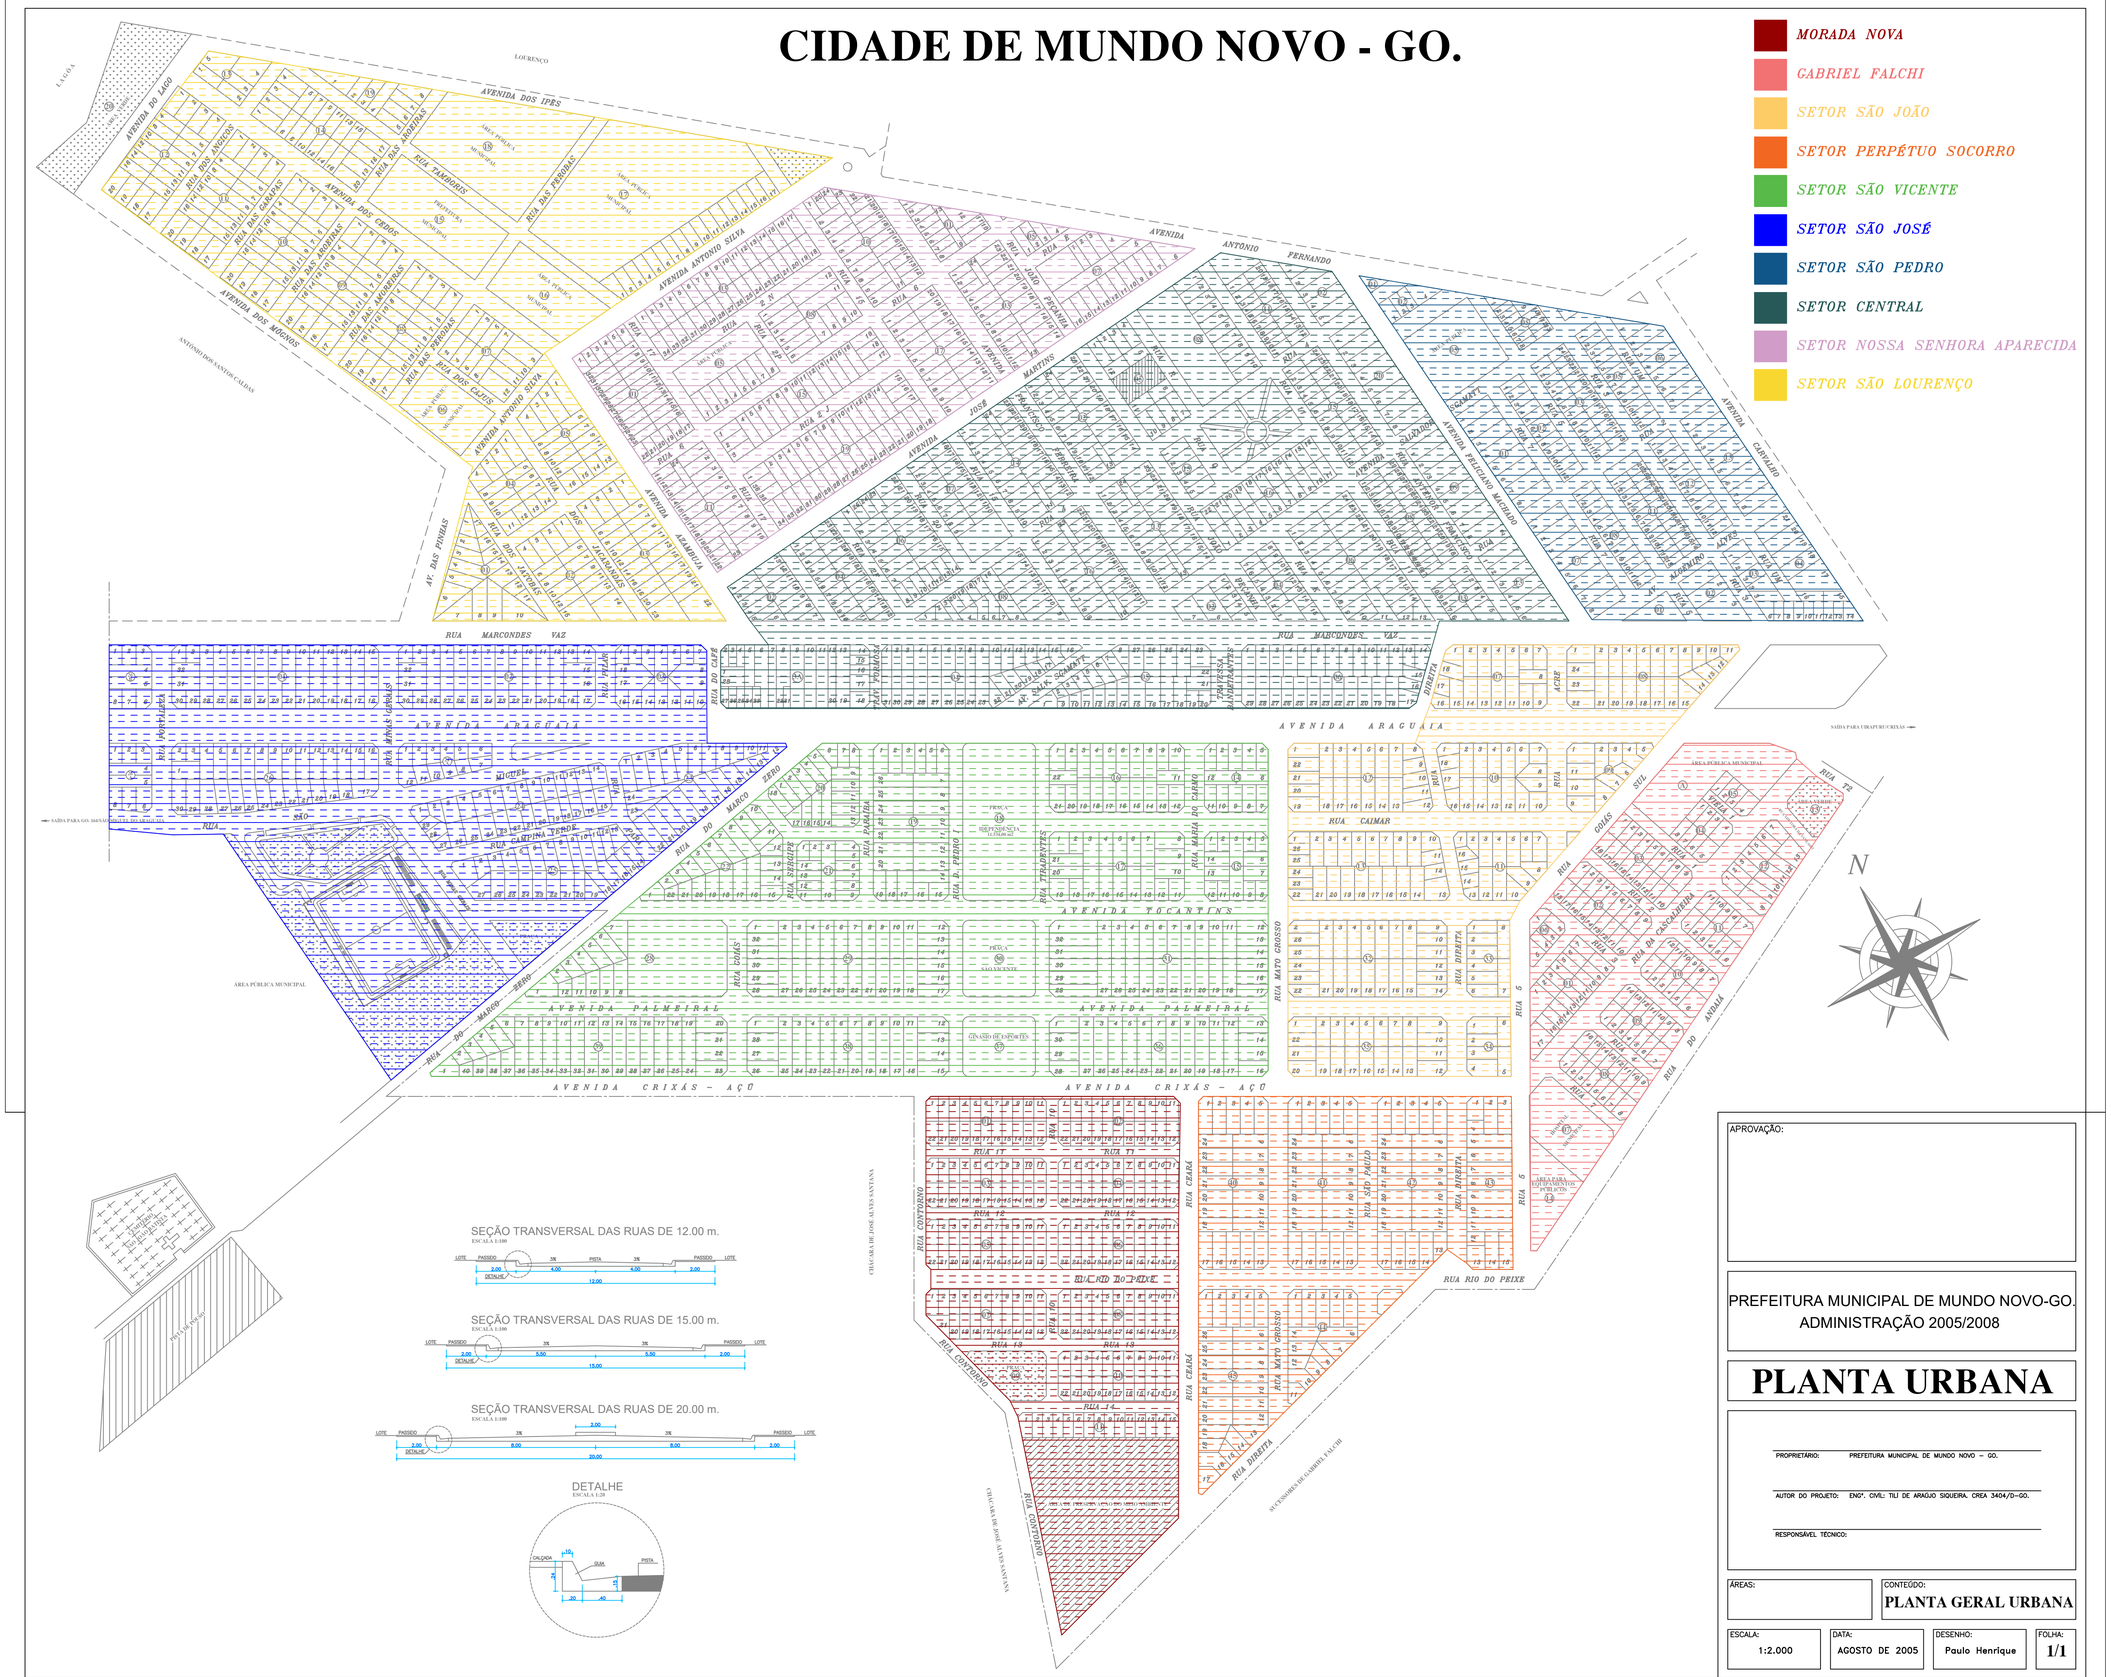

APROVAÇÃO:

PREFEITURA MUNICIPAL DE MUNDO NOVO-GO.
ADMINISTRAÇÃO 2005/2008

PLANTA URBANA

PROPRIETÁRIO: PREFEITURA MUNICIPAL DE MUNDO NOVO – GO.

AUTOR DO PROJETO: ENG°. CIVIL: TILI DE ARAÚJO SIQUEIRA CREA 3404/D–GO.

RESPONSÁVEL TÉCNICO:

ÁREAS:	CONTEÚDO: PLANTA GERAL URBANA		
ESCALA: 1:2.000	DATA: AGOSTO DE 2005	DESENHO: Paulo Henrique	FOLHA: 1/1